
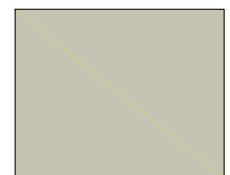
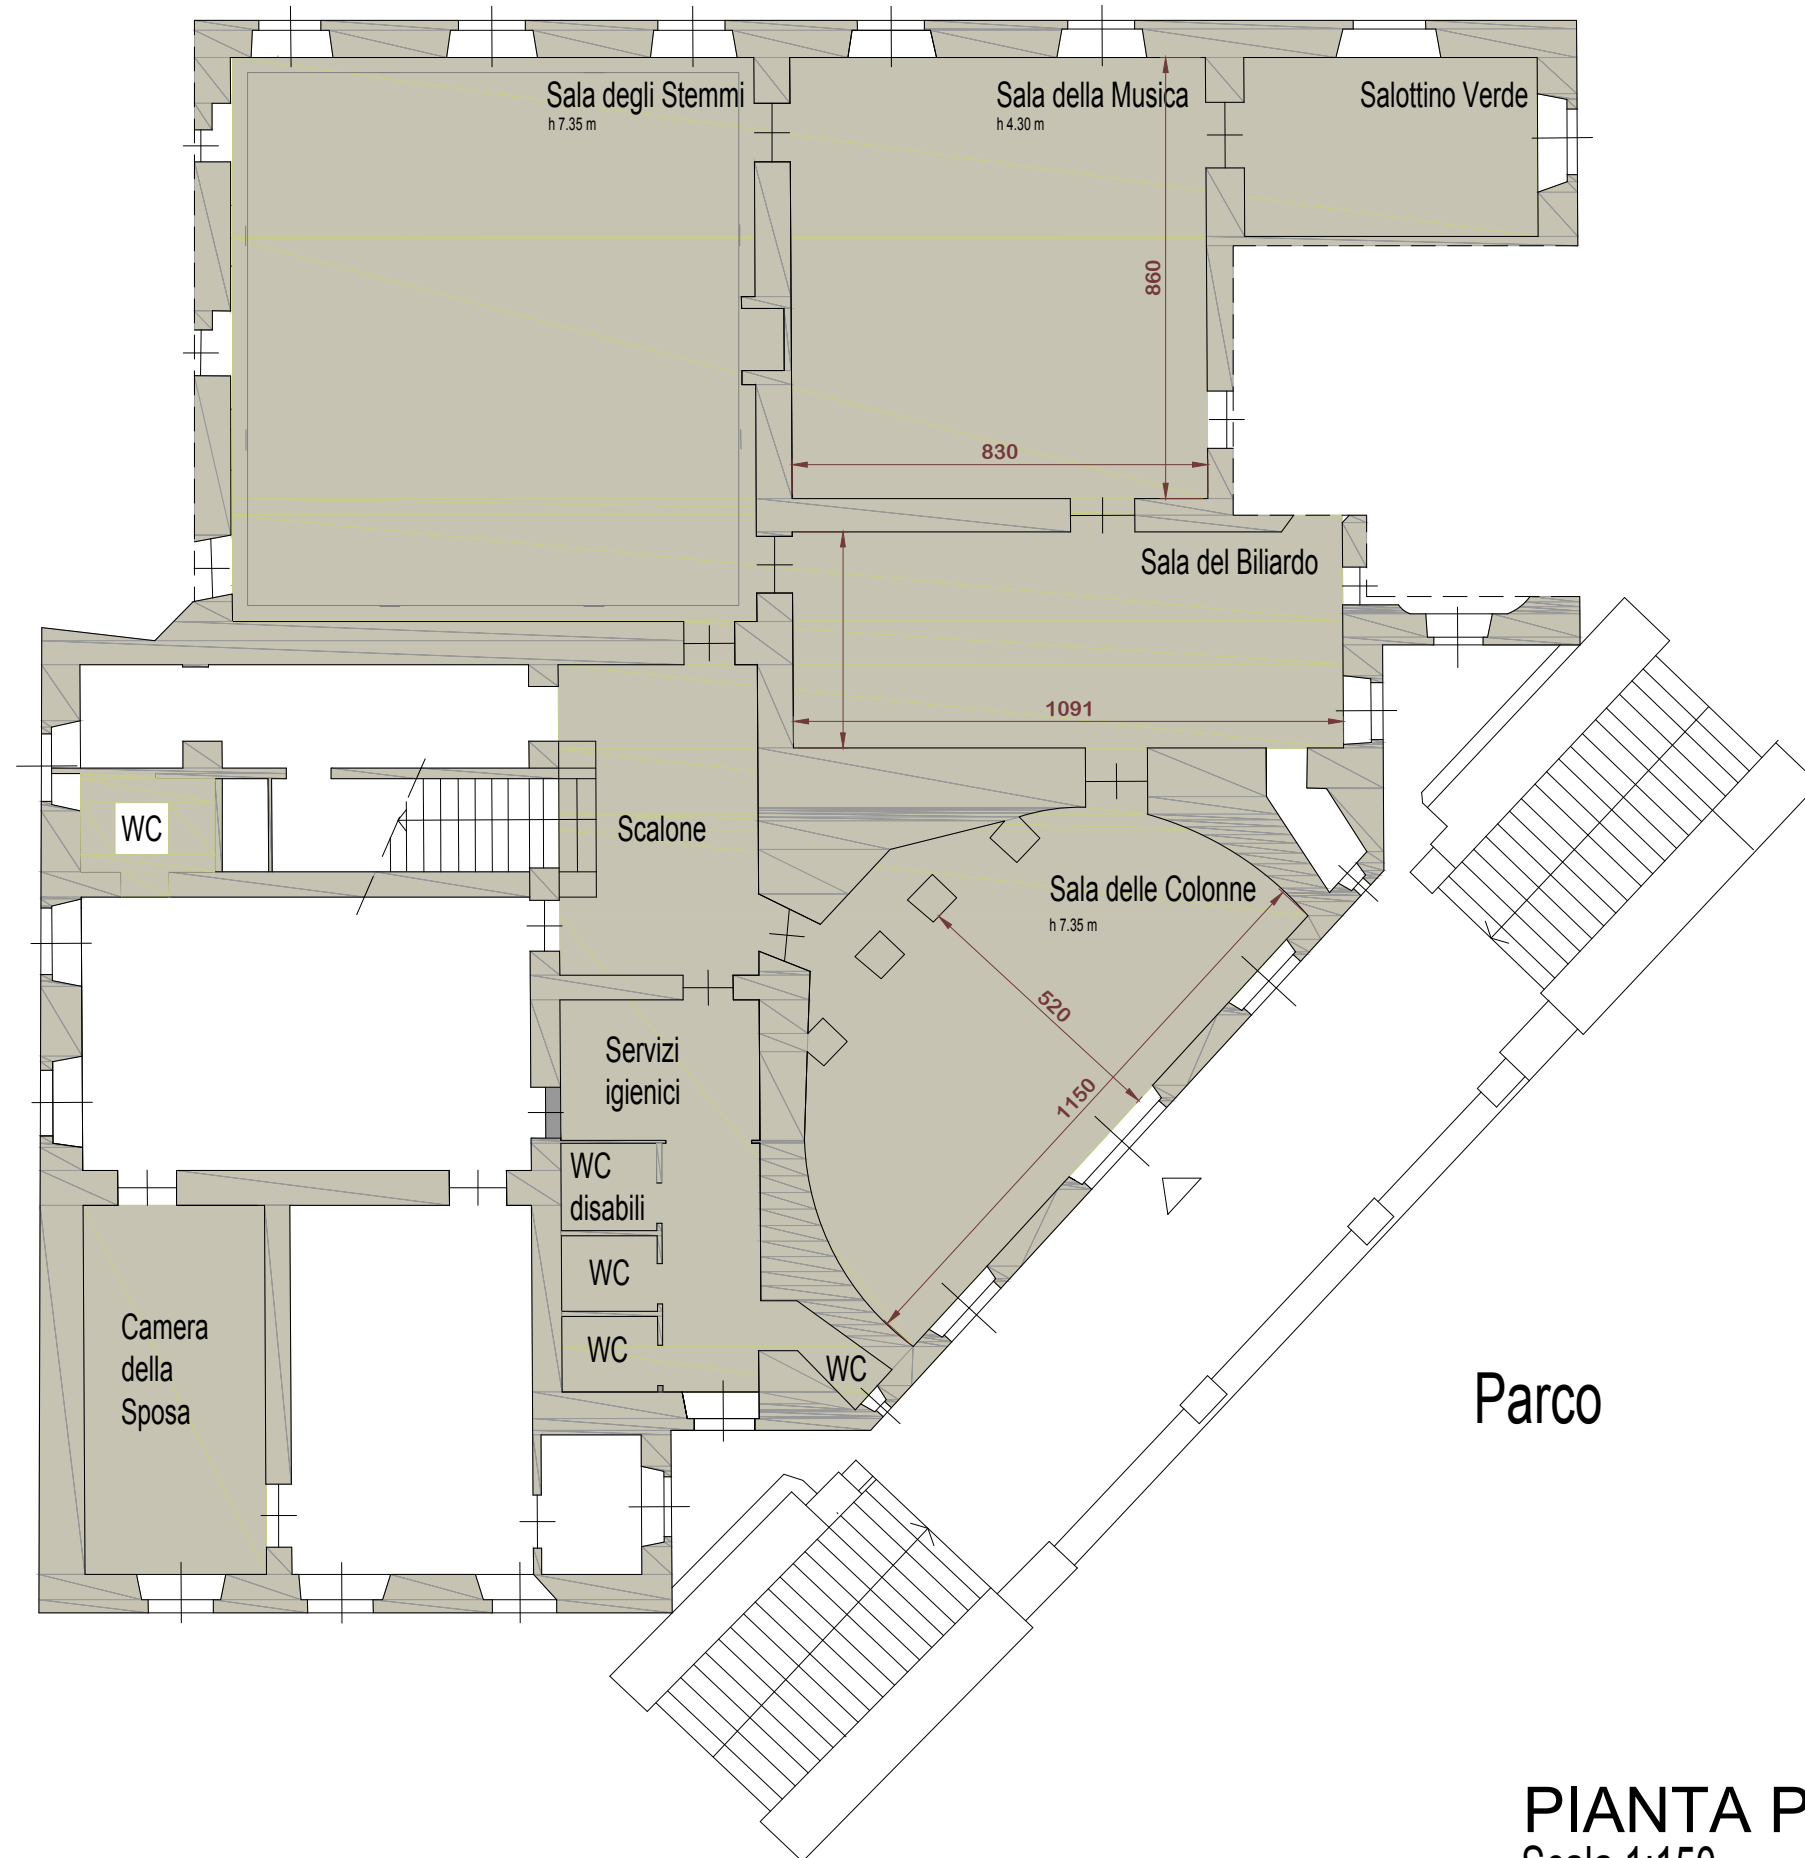


CASTELLO DI COLLEGNO

BARONI GUIDOBONO CAVALCHINI

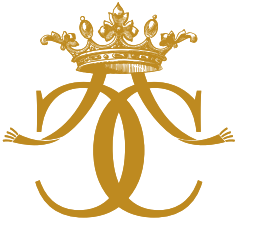

Spazi per eventi

PIANTA PIANO TERRENO
Scala 1:150